


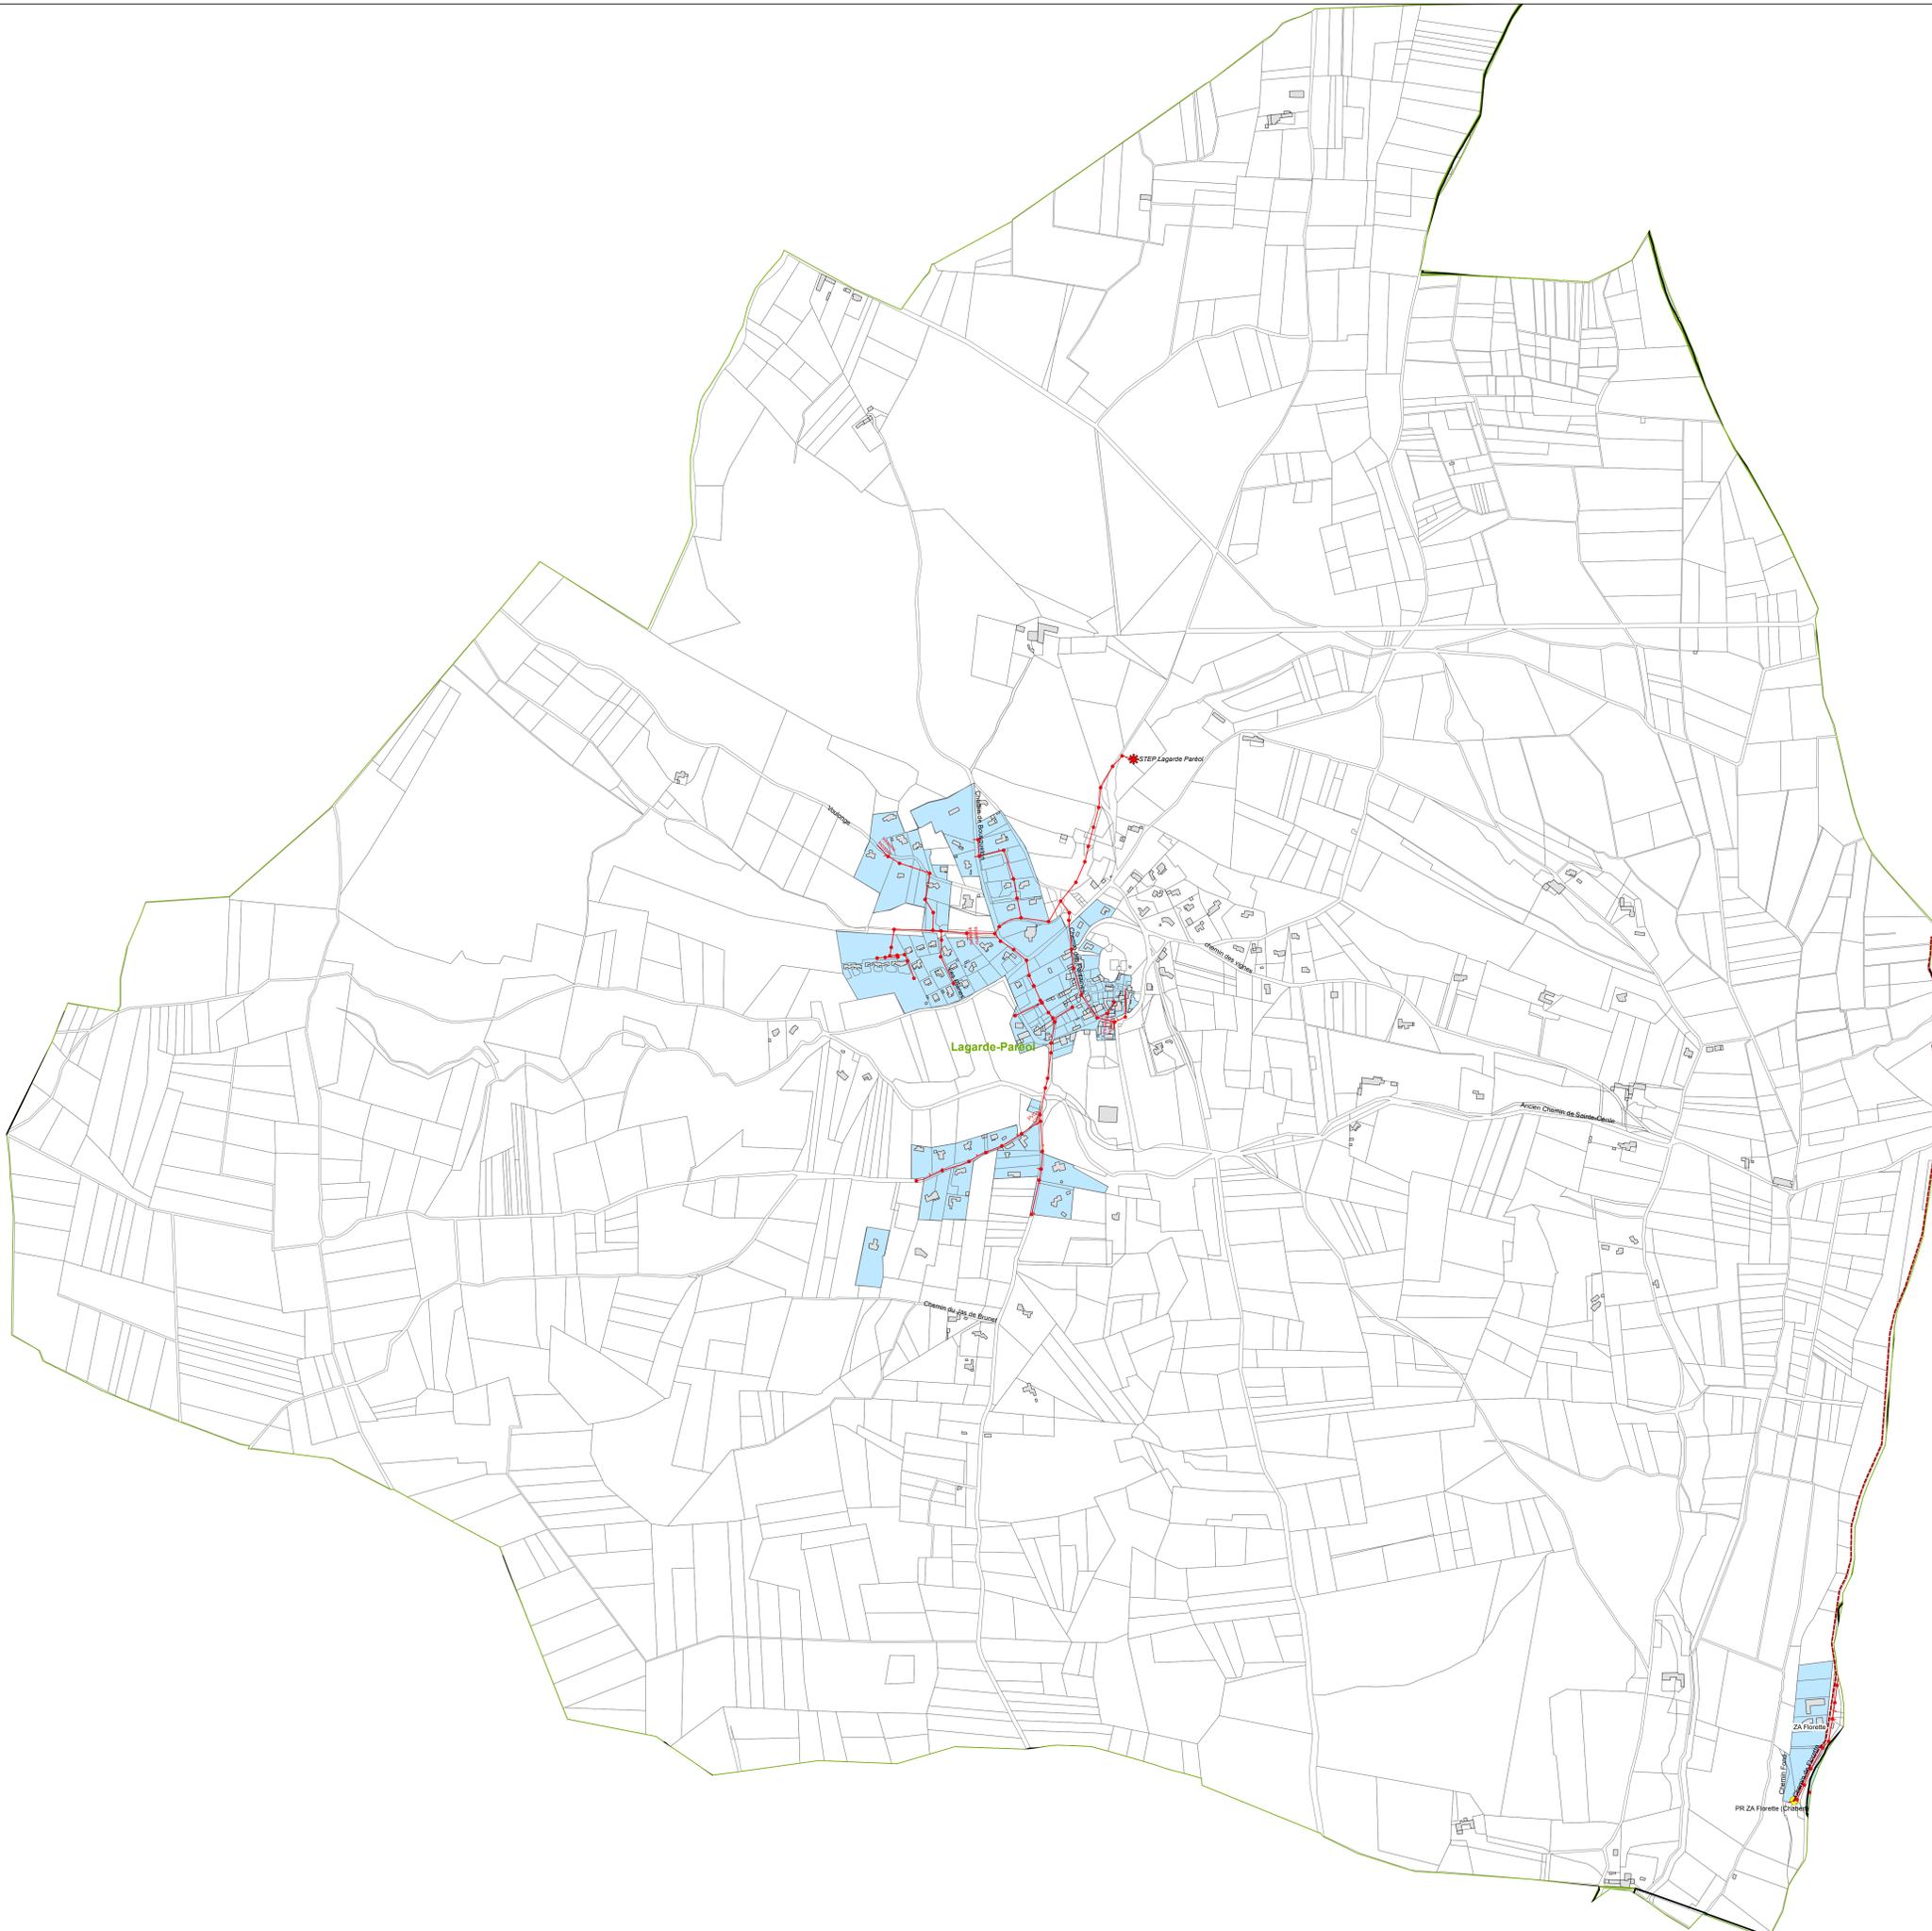

MED0117 Aygues_Ouveze - cartogr_aygues_source.mxd &F 14/01/2025



Plan d'assemblage:



Légende

- PLU
- Limites cadastrales
- Réseau hydrographique

- Zonage d'assainissement**
- Zones en assainissement collectif
- Zones en assainissement collectif futur
- Zones en assainissement non collectif

- Réseaux**
- Gravitaire surface libre
- Refoulement
- Poste de relèvement
- Station d'épuration
- Déversoir d'orage



ELABORATION DU SCHEMA DIRECTEUR INTERCOMMUNAL D'ASSAINISSEMENT ET DU ZONAGE D'ASSAINISSEMENT DE LA COMMUNAUTE DE COMMUNE D'AYGUES OUVÈZE EN PROVENCE.

Zonage d'assainissement
Carte de zonage d'assainissement
de la commune de Lagarde-Paréol

