
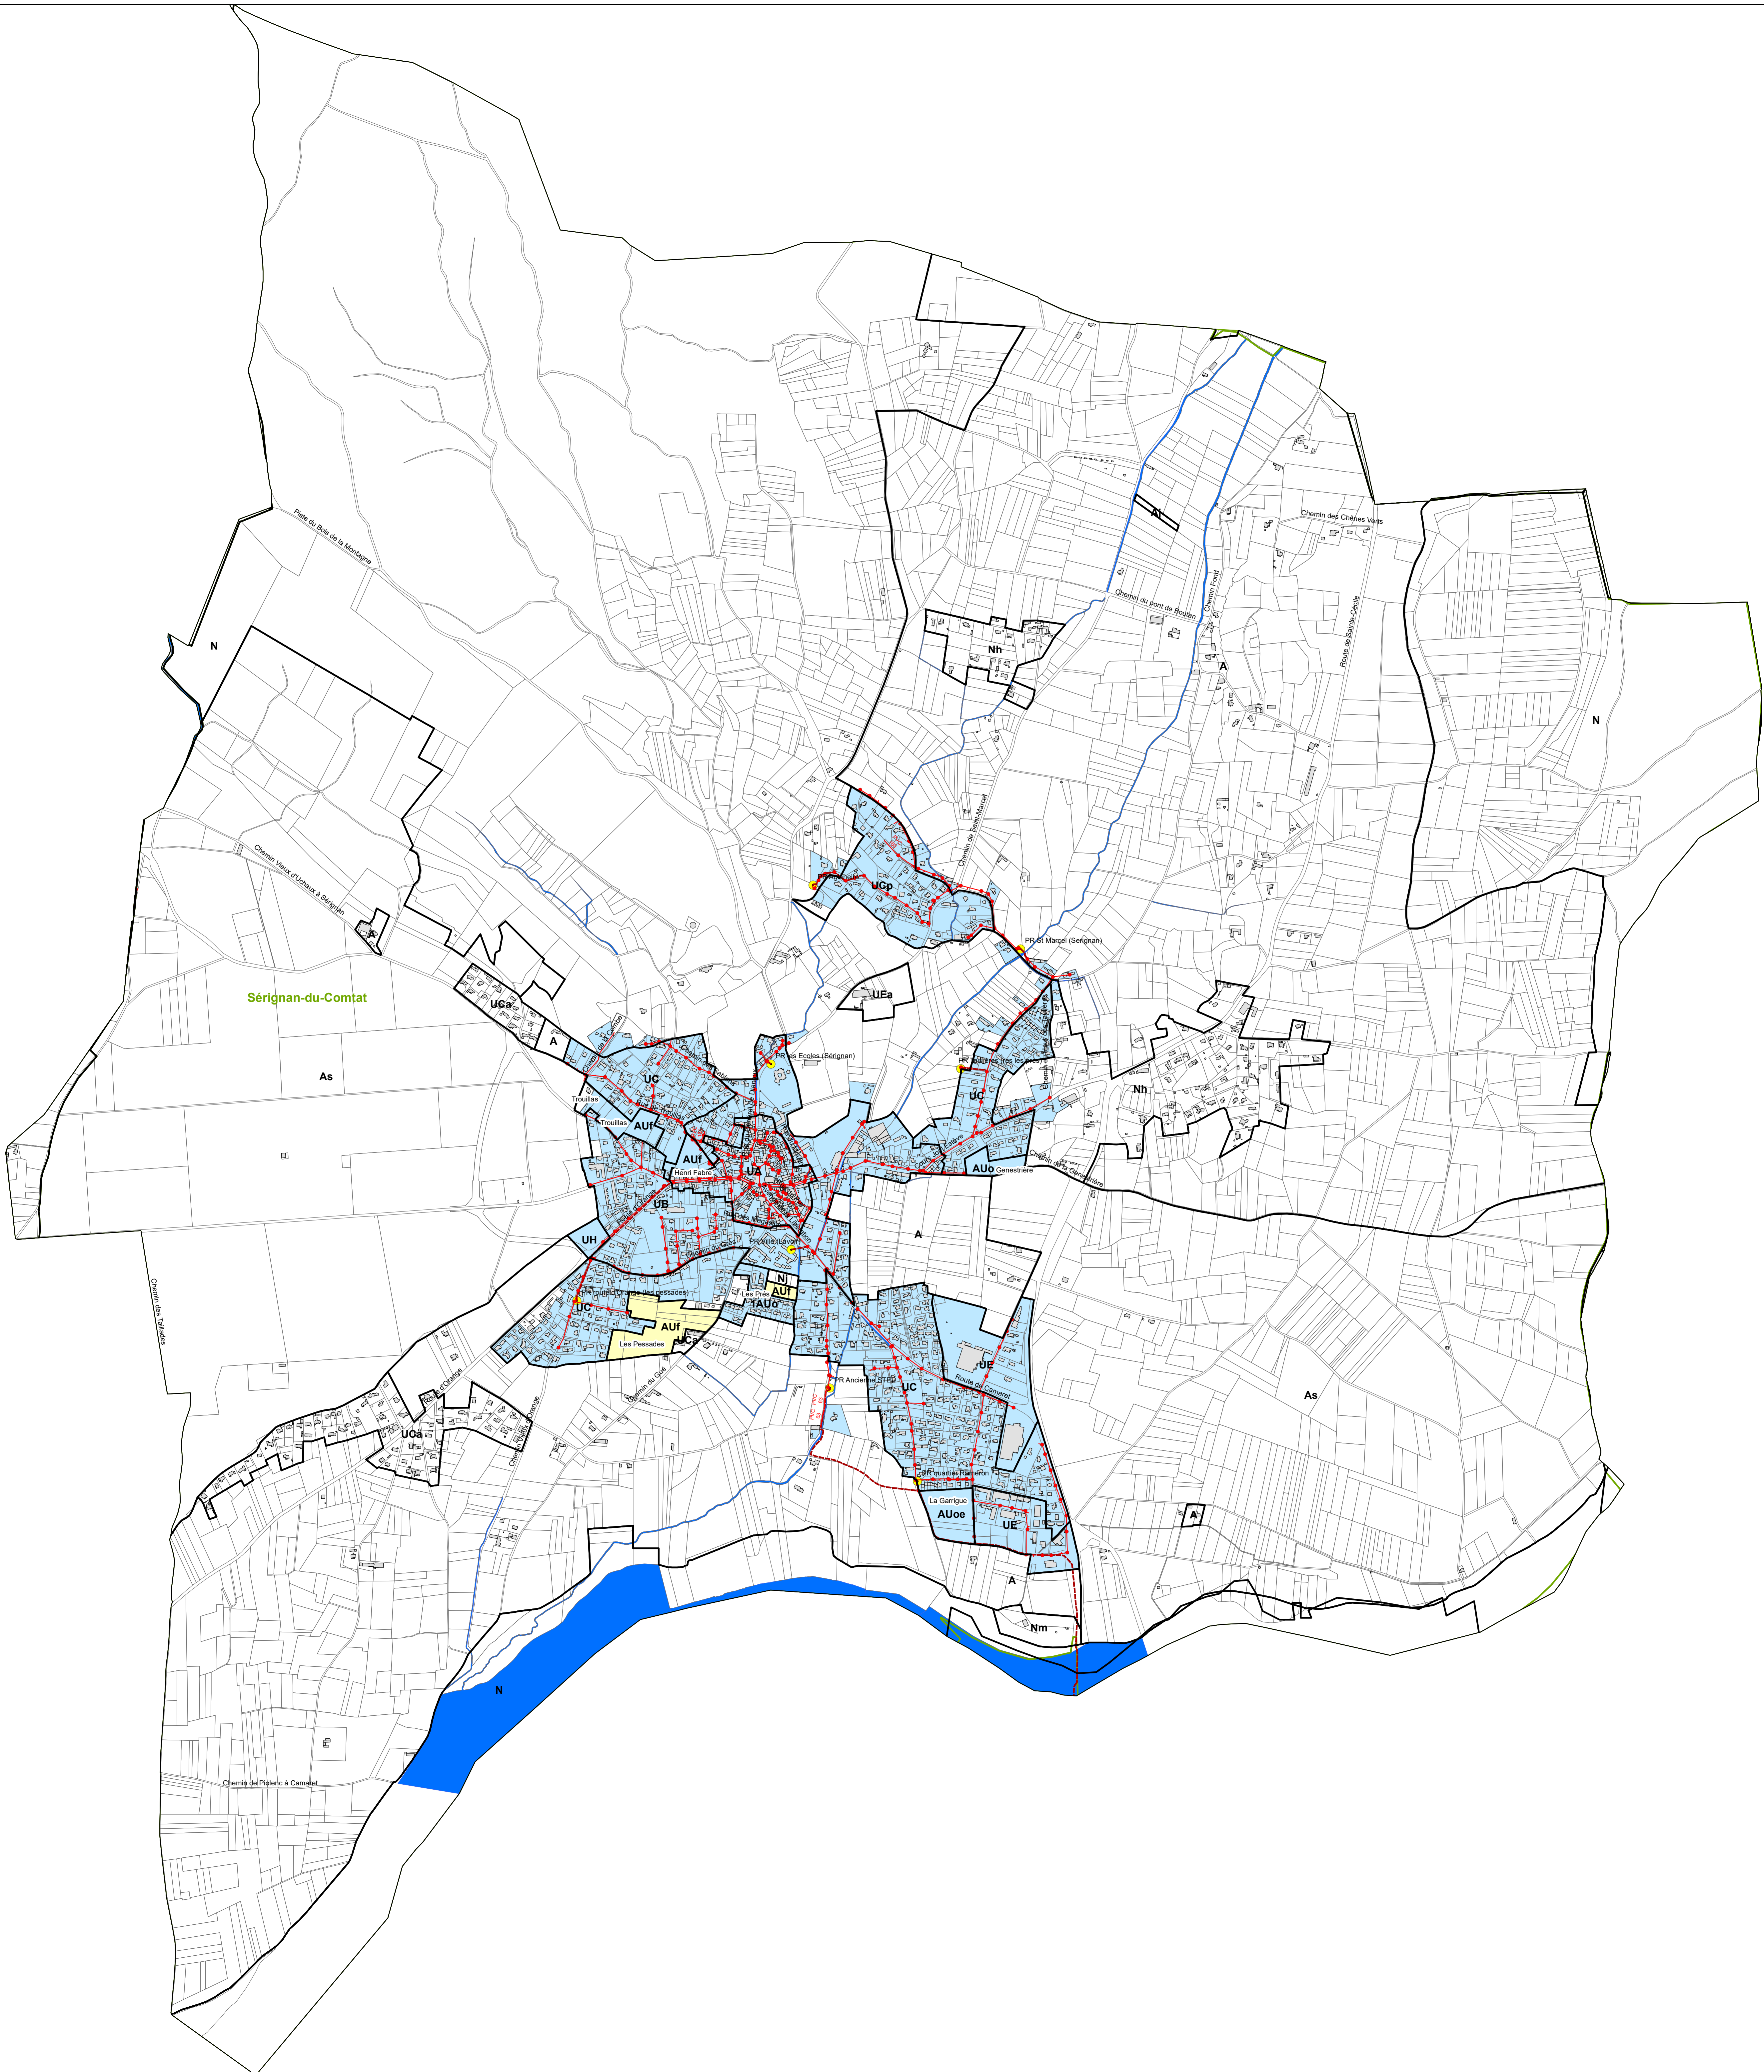


Plan d'assemblage:

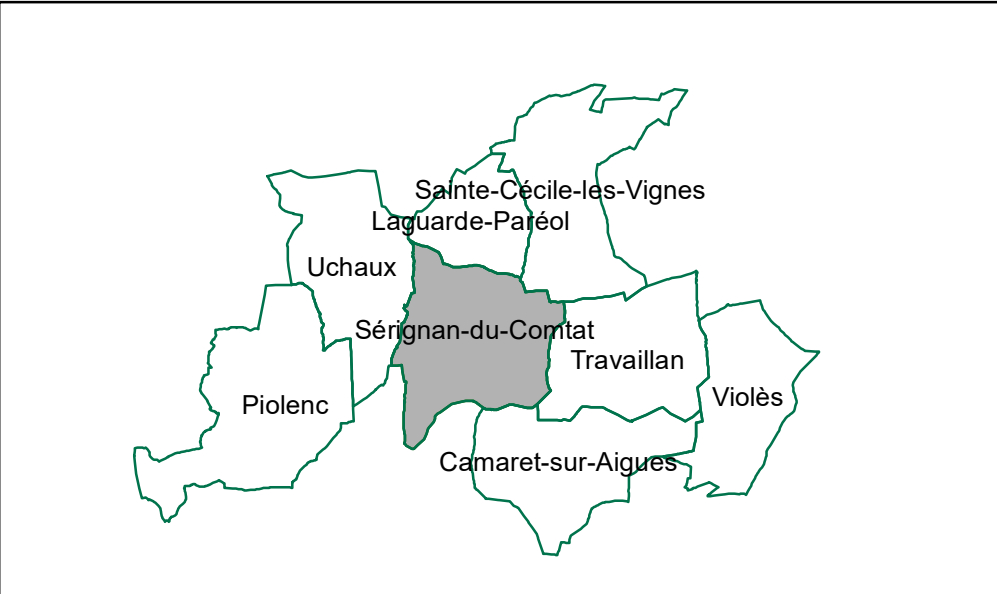

**Légende**

- PLU
- Limites cadastrales
- Réseau hydrographique

**Zonage d'assainissement**

- Zones en assainissement collectif
- Zones en assainissement collectif futur
- Zones en assainissement non collectif

**Réseaux**

- Gravitaire surface libre
- Refolement
- Poste de relèvement
- Station d'épuration
- Déversoir d'orage

Communauté de Communes  
Aygues-Ouvèze en Provence



ELABORATION DU SCHEMA DIRECTEUR INTERCOMMUNAL  
D'ASSAINISSEMENT ET DU ZONAGE D'ASSAINISSEMENT DE  
LA COMMUNAUTE DE COMMUNE D'AYGUES OUVÈZE EN  
PROVENCE.

Zonage d'assainissement  
Carte de zonage d'assainissement  
de la commune de Sérignan-du-Comtat

