


Plan d'assemblage:

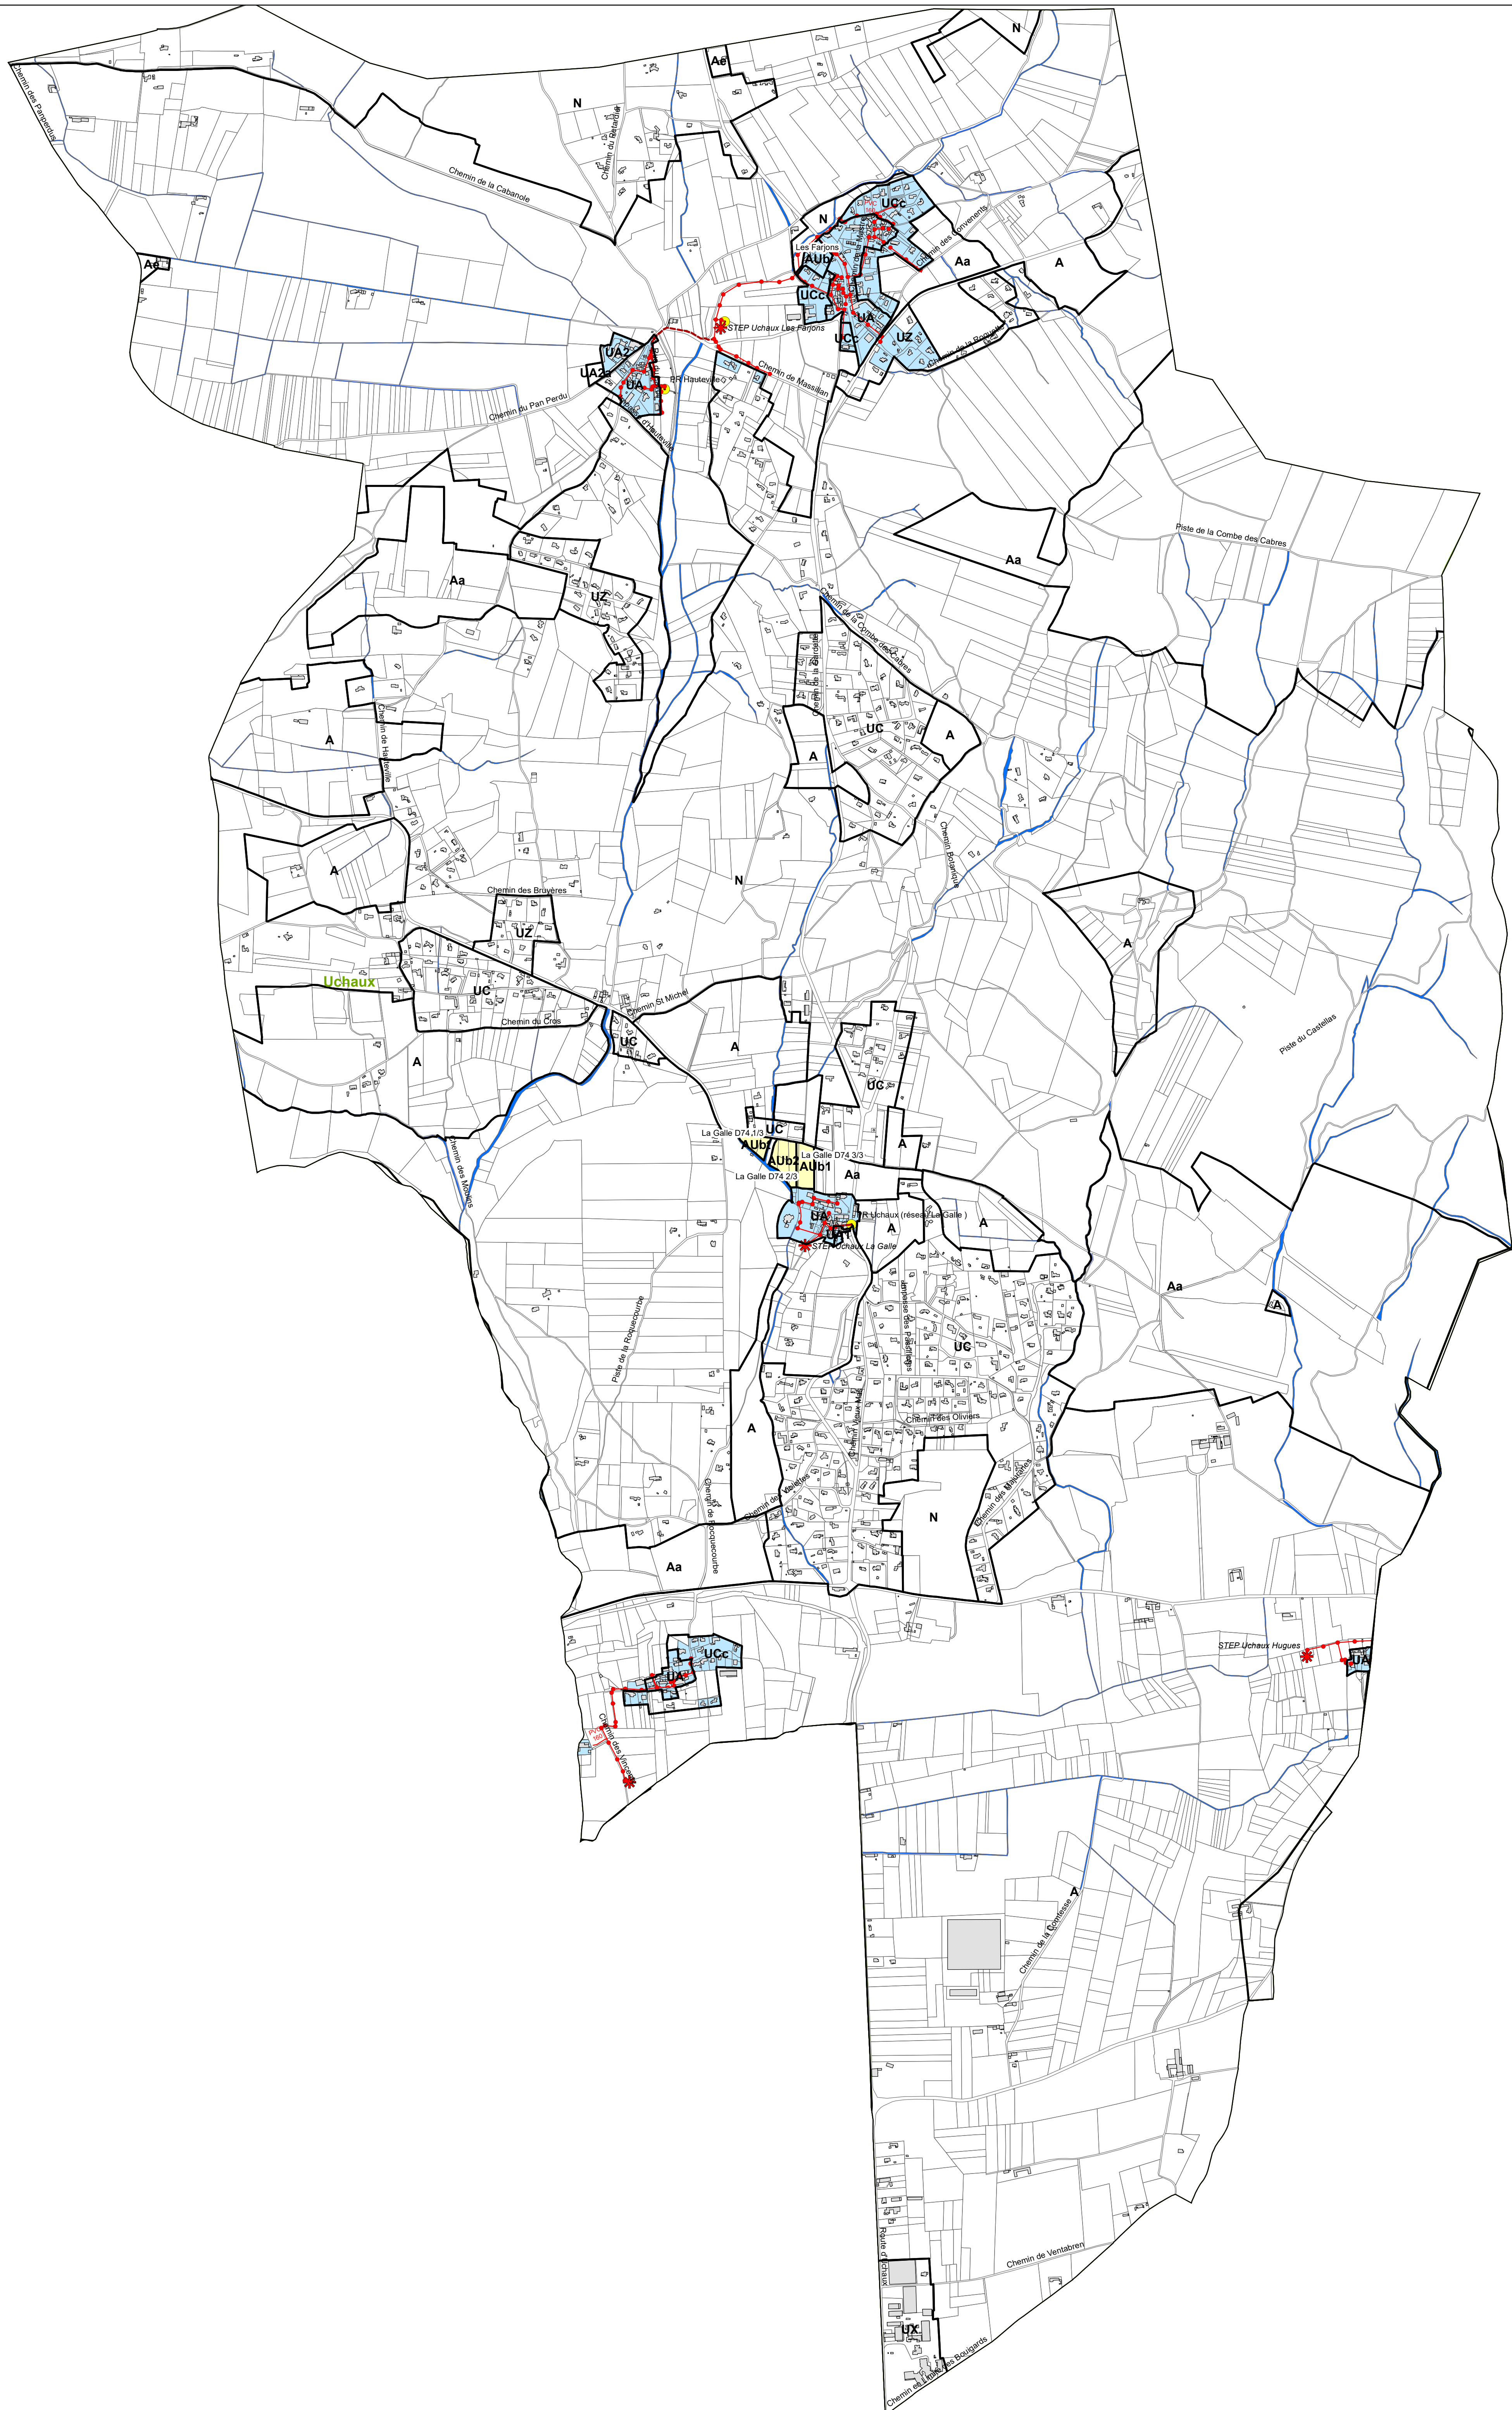

Légende

- PLU
- Limites cadastrales
- Réseau hydrographique

Zonage d'assainissement

- Zones en assainissement collectif
- Zones en assainissement collectif futur
- Zones en assainissement non collectif

Réseaux

- Gravitaire surface libre
- Refolement
- Poste de relèvement
- Station d'épuration
- Déversoir d'orage

Communauté de Communes
Aygues-Ouvèze en Provence



ELABORATION DU SCHEMA DIRECTEUR INTERCOMMUNAL
D'ASSAINISSEMENT ET DU ZONAGE D'ASSAINISSEMENT DE
LA COMMUNAUTE DE COMMUNE D'AYGUES OUVÈZE EN
PROVENCE.

Zonage d'assainissement
Carte de zonage d'assainissement
de la commune de Uchaux

